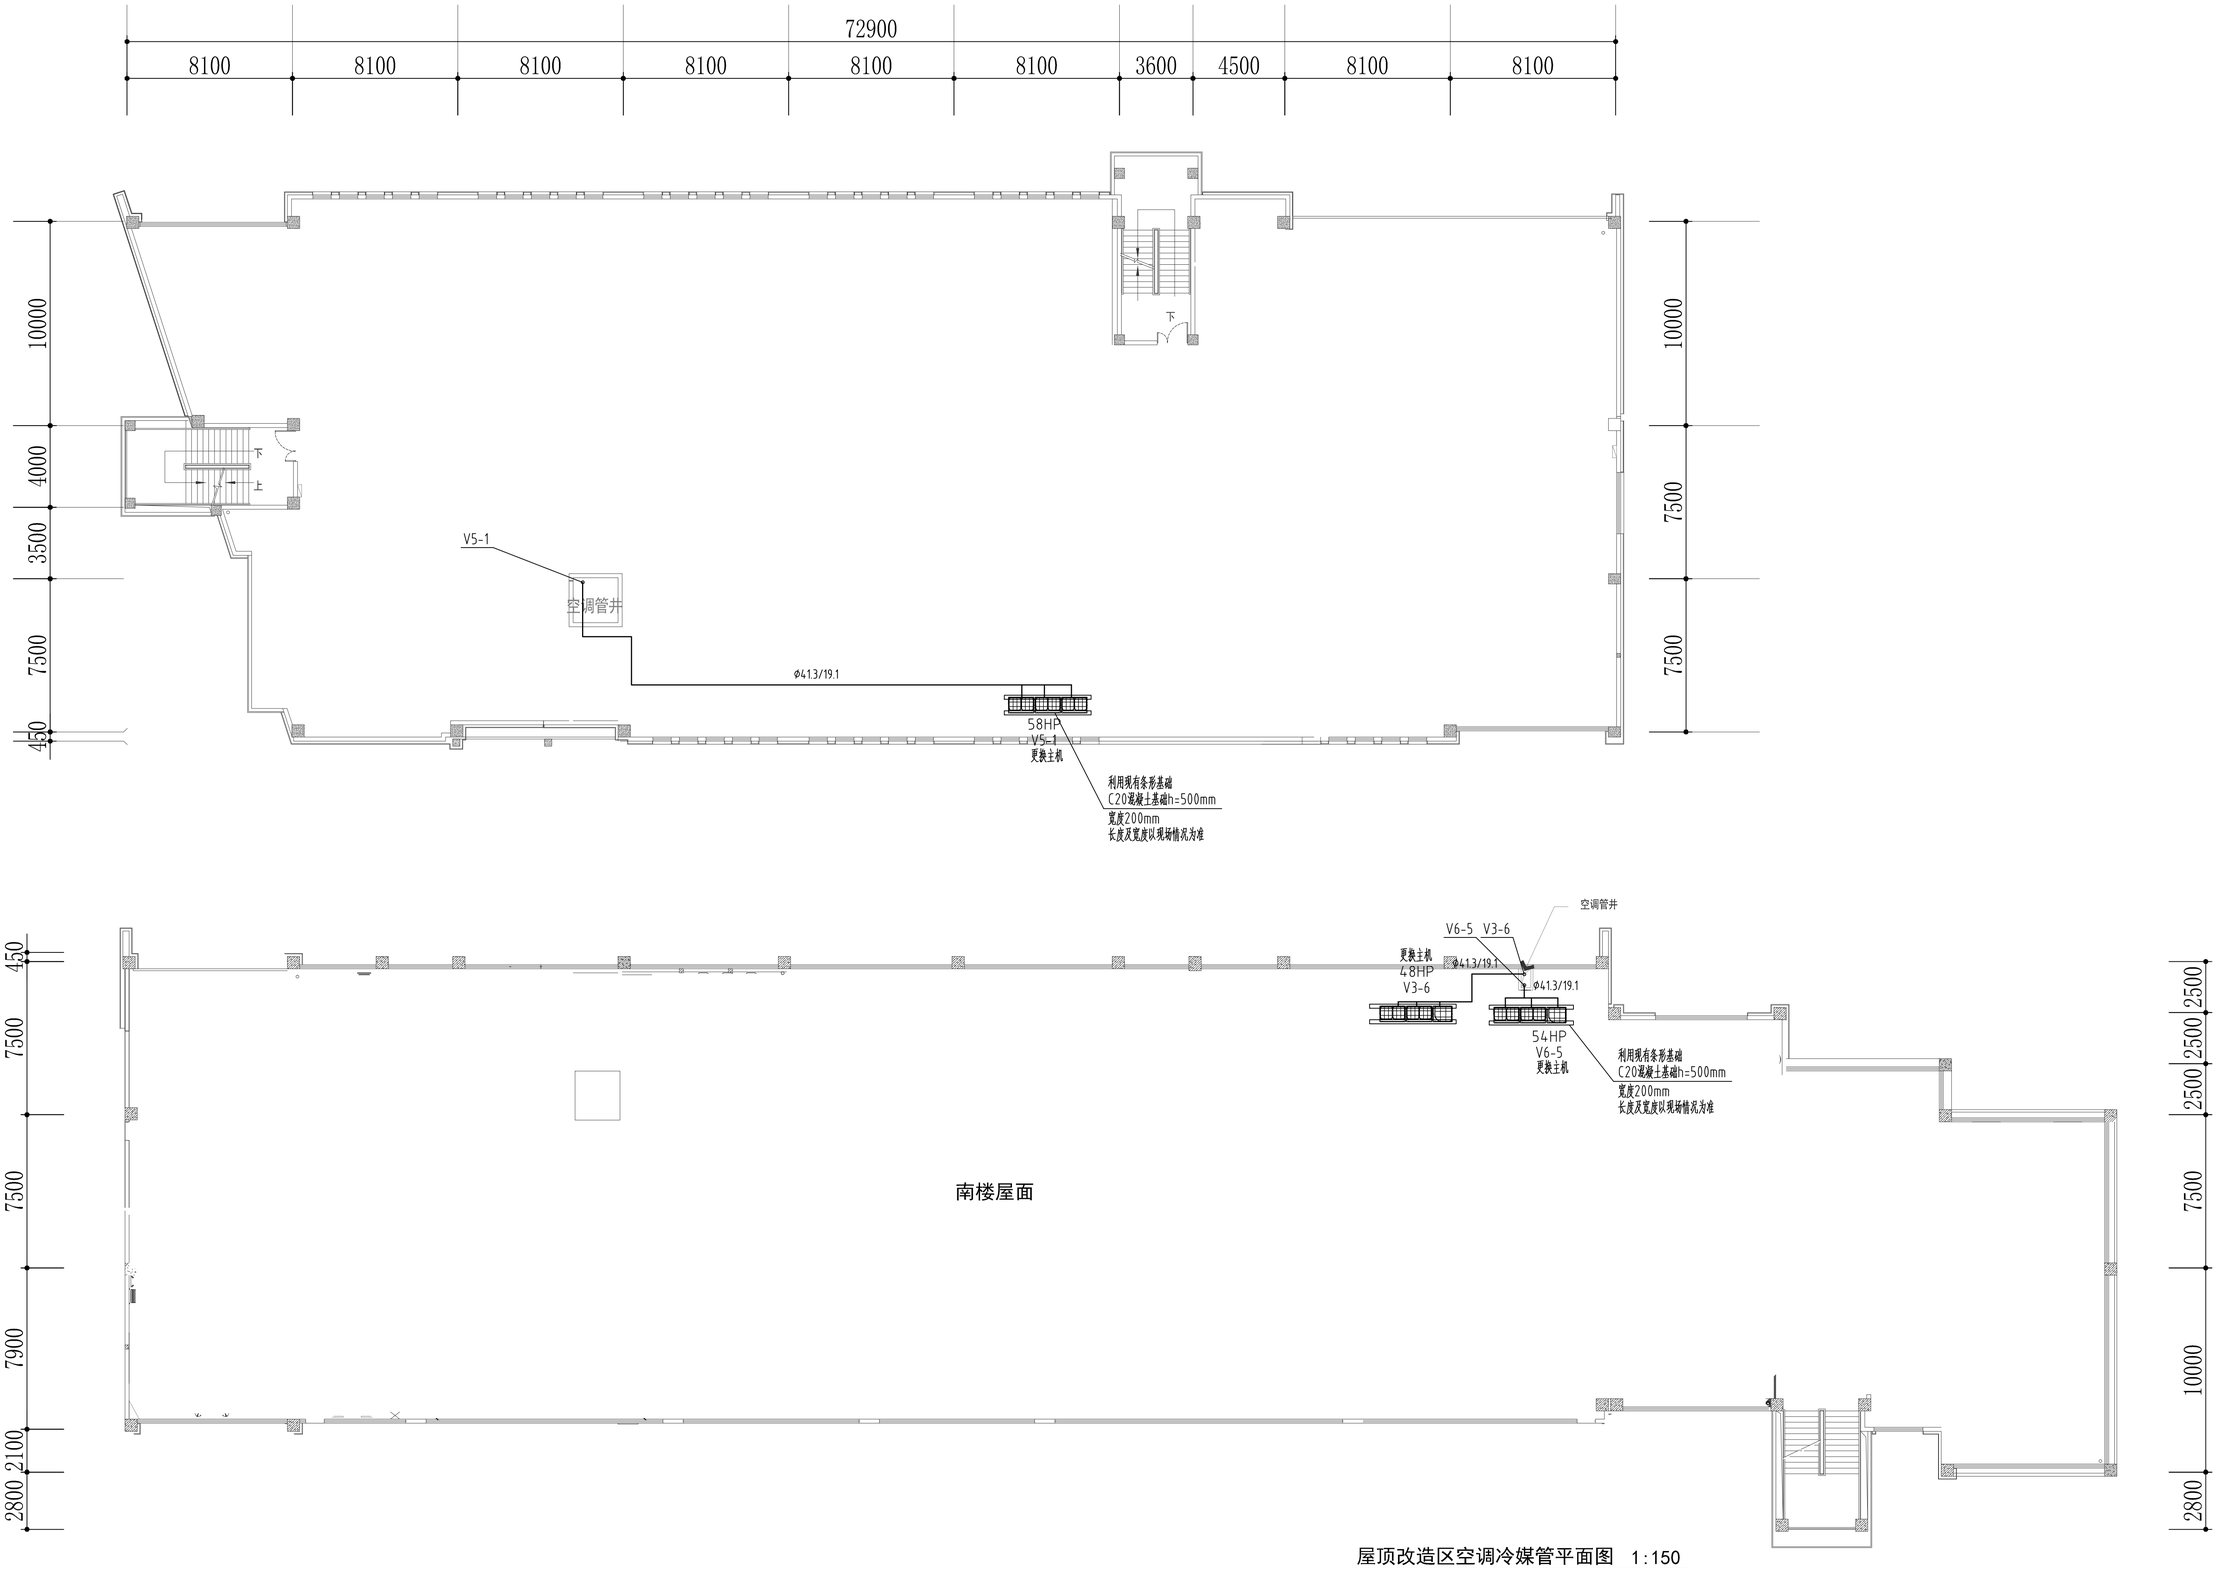

屋顶改造区空调冷媒管平面图 1:150

注：1.空调水管中心标高标注中，H为建筑完成面标高；设备基础标高标注中，h为结构板面标高；
水管标高仅为示意，具体以现场排布标高为准。
2.室外机安装利用现场现有条形基础作为基础，且建议在原有对应室外机位置处安装；施工单位需提前核实现有基础是否能满足设备安装要求。
如若现场基础长度不足需再重新浇筑一段，应及时提交设计单位确认，需进行结构荷载复核。
设备基础须待设备到货核对设备尺寸后根据厂家技术要求才能进行浇筑。
3.因市场上各品牌机组的冷媒管道不尽相同，冷媒管管径仅供参考，具体按品牌确定后由厂家深化设计。
4.屋顶冷媒主管均需重新更换保温材料及保护壳，管径及管长以现场实测为准。冷媒管与主机连接管以现场为准。

序号 NO.	修改内容 DESCRIPTION	日期 DATE

施工图审查批准单位
EXAMINE BY:DATE

施工图审查批准书证号
EXAMINE DOCUMENTARY EVIDENCE BY:DATE

盖章 SEAL

华建集团 ARCPLUS
上海建筑设计研究院有限公司
Institute Of Shanghai Architectural Design & Research(Co., Ltd.)
设计证书甲级编号A131003895

合作设计单位
CO-OPERATED WITH

审批人/日期 EXAMINE AND APPROVE BY/DATE	滕汜颖	
审定人/日期 AUTHORIZED FOR ISSUE BY/DATE	胡 洪	
设计总负责人/日期 DESIGN CHIEF/DATE	蔡培明	
专业负责人/日期 DISCIPLINE RESPONSIBLE BY/DATE	周国祥	
校对人/日期 CHECKED BY/DATE	宋紫薇	
设计人/日期 DESIGNED BY/DATE	周国祥	
制图人/日期 DRAFTSMAN BY/DATE	周国祥	

建设单位 CLIENT: 中国建设银行股份有限公司厦门市分行

项目名称 PROJECT: 建行研发楼部分房间空调更新及配套改造

子项名称 SUB PROJECT:

图名 DRAWING TITLE: 屋顶改造区空调冷媒管平面图

工程编号 JOB NO.	2024-XM-XY02	阶段 STATUS	施工图
比例 SCALE	1:100	专业 DISCIPLINE	暖通
日期 DATE	2024.02	图纸/图号 DRAWING NO.	01-07